




SNITT 1. Innsats

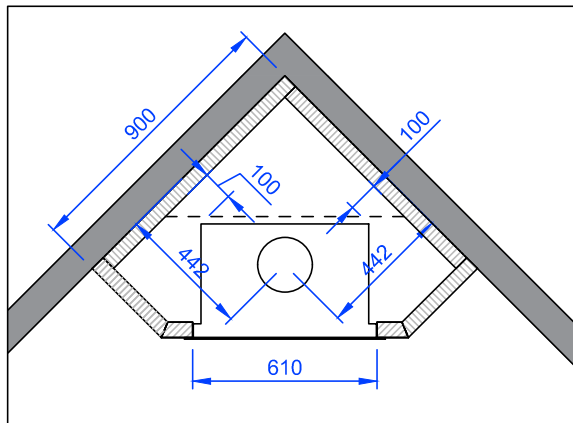


SNITT 2. Under innsats

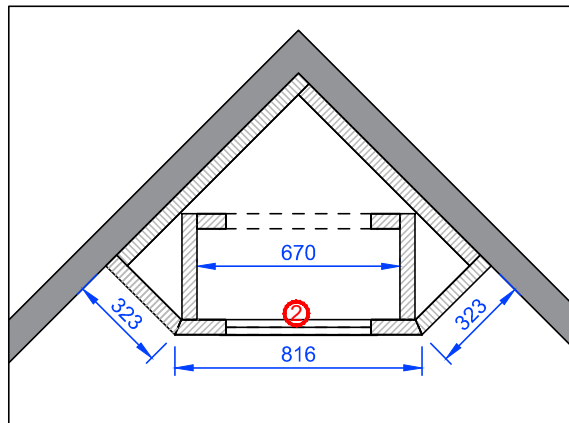


SNITT 3. Side

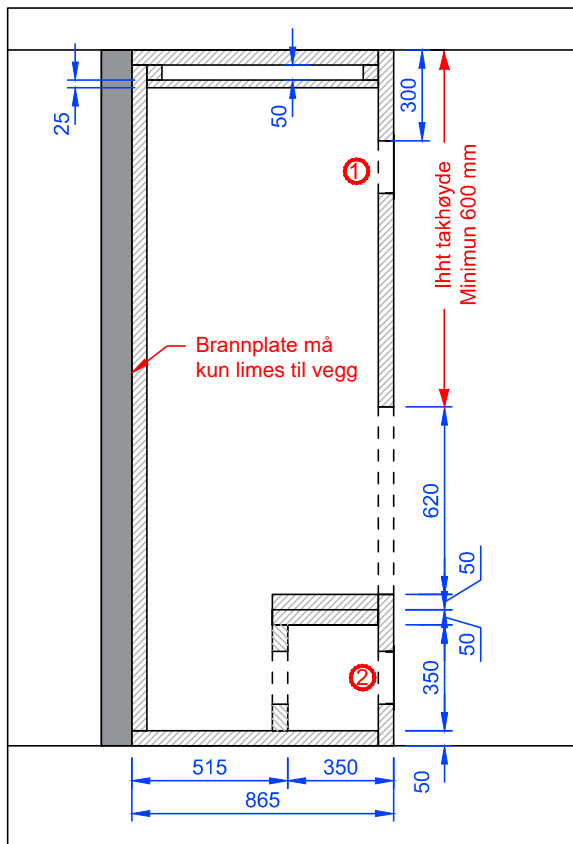

FRONT

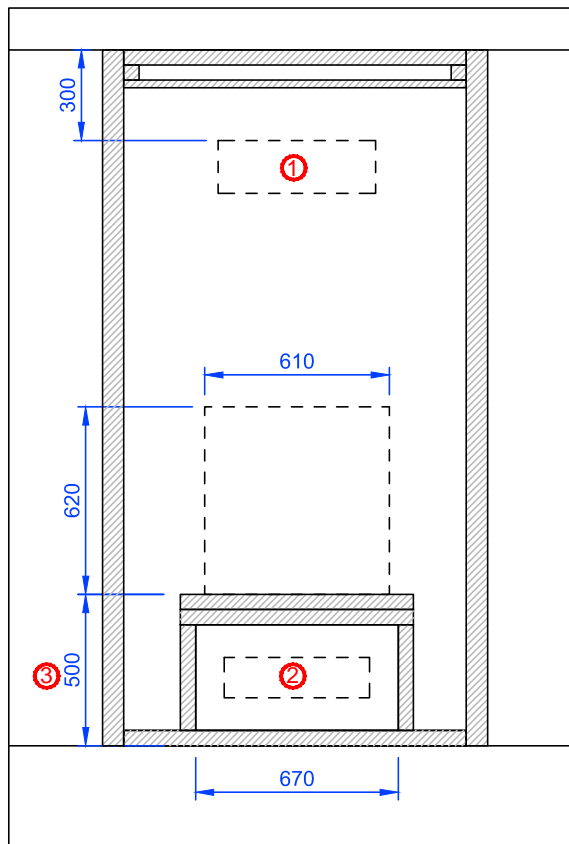

ILLUSTRASJON

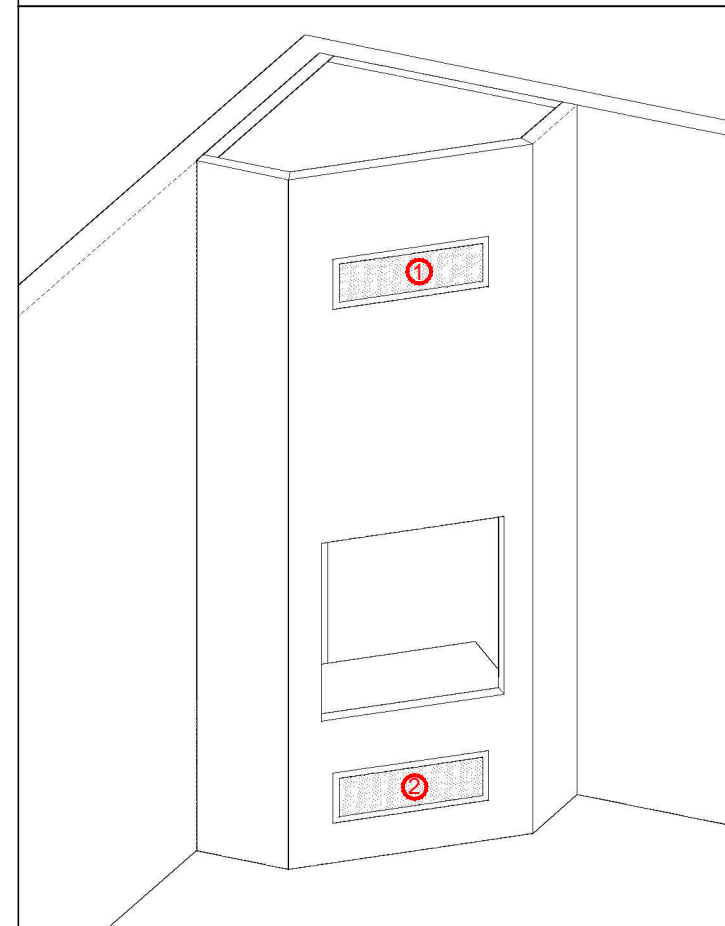

- ① Lufteventil (1 til 3 stk. min 750 cm² til sammen)
- ② Lufteventil (1 stk. minimum 500 cm²)
- ③ Minimum 500 mm til gulv fra underkant av peisinnsets.

NB! Alle mål er minimumsmål. Reisverket må bygges med 50 mm tykke brannmursplater som kalsiumsilikat eller tilsvarende. Brannavstand fra siden på ovn til brennbar sidevegg er 230 mm.

Revnr:	Revnr:	Navn:	Dato:	Kontrollert av:
Peistype: Westfire 23 innsats		REISVERKSTEGNING		
Plassering: Hjørnemontert		Konstr./Tegnet: TAG	Dato: 10.04.18	Godkjent: EG
Utferende: 		Målestokk: 1:25	Arkformat: A4	Godkjent dato: 12.04.18
Tegningsnummer: Peiselskabet AS Henrik Ibsensgate 28, 0255 Oslo Tlf: 22 55 63 63 Fax: 22 55 63 62 www.peiselskabet.no		Side nr.: WS-23-Hjørne-Standard.dwg		