

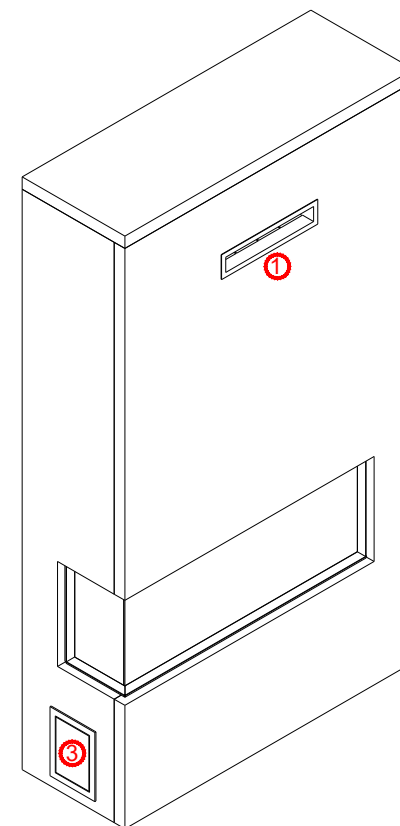
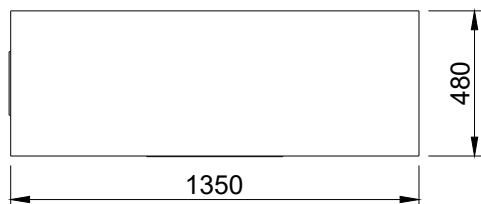


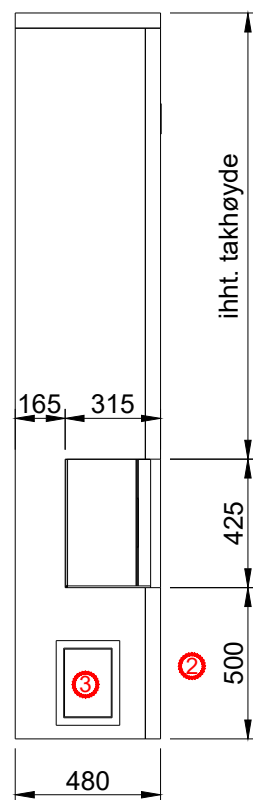





- ① Lufteventil 235 cm² (Alternativ plassering).
- ② Standard høyde til flammebilde kan justeres
- ③ Betjeningsluke til mottaker for fjernkontroll (åpningsmål 250 x 170 mm)
- ④ 150 x 150 mm utsparing for strøm- og gassledning til betjeningsluke.

NB! Alle mål er minimumsmål (med 50 mm ubrennbare plater. Reisverket må bygges med ubrennbare plater som kalsiumsilikat eller tilsvarende

Revnr:	Revnr:	Navn:	Dato:	Kontrollert av:
Peistype: SUPERIOR 1100 LC - Standard		MÅLSKISSE		
Konstr./Tegnet: BA		Dato: 14.11.23	Godkjent: KL	Godkjent dato: 14.11.23
Utførende:		Målestokk: 1:25	Arkformat: A4	Side nr: 1 av 2
Tegningsnavn: VLS_1100LC-Standard_2023.dwg		Revisjons nr: 3		

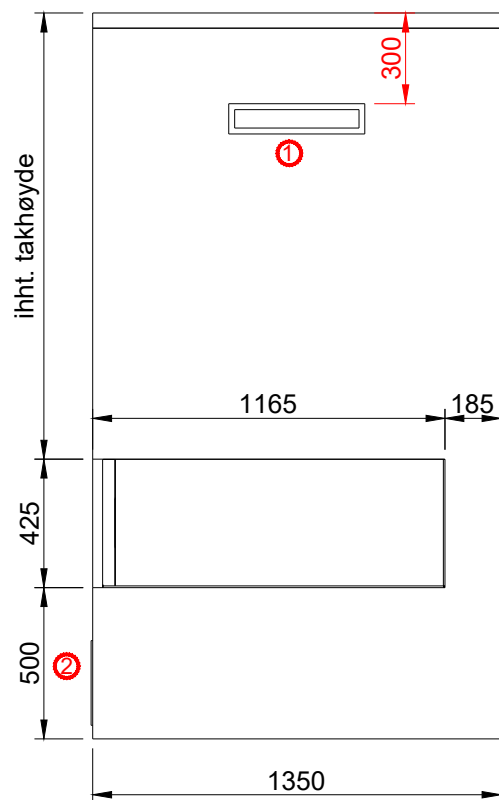

Peiselskabet AS
Tvetenvæien 12, 0661 Oslo
Tlf: 22 55 63 63 Fax: 22 55 63 62
www.peiselskabet.no

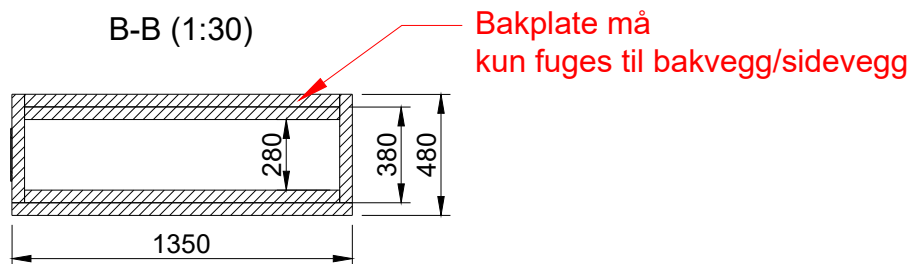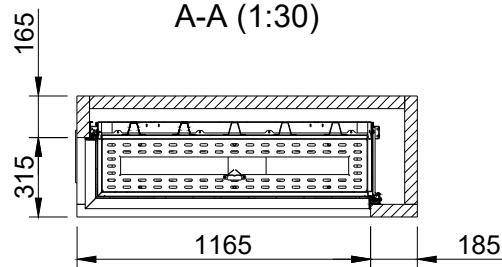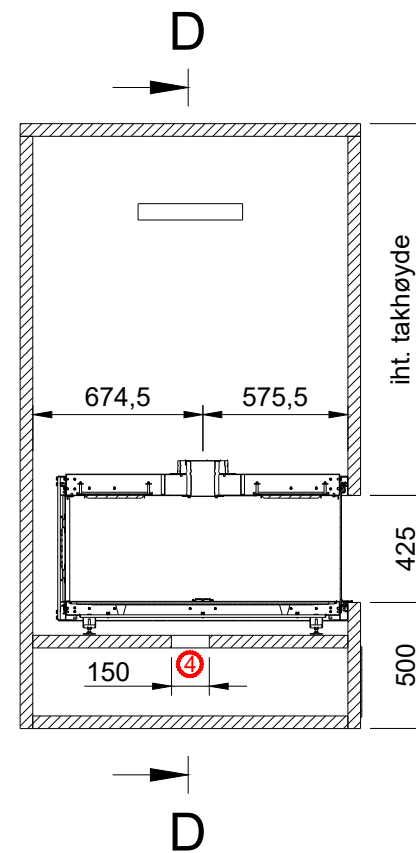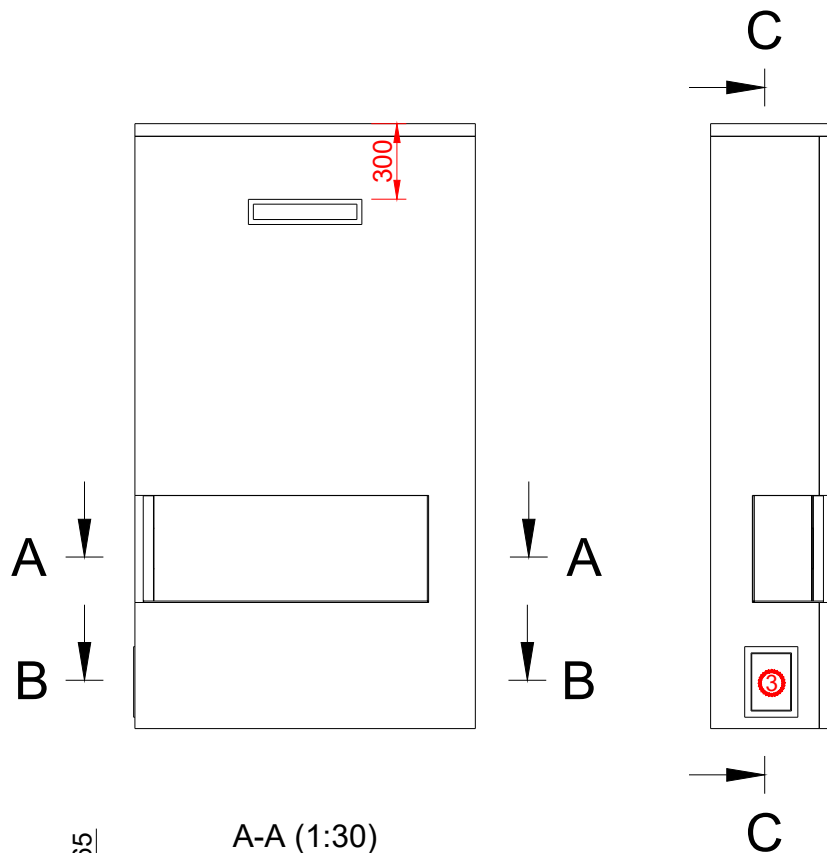

- ① Lufteventil 235 cm² (Alternativ plassering).
- ② Standard høyde til flammebilde kan justeres
- ③ Betjeningsluke til mottaker for fjernkontroll (åpningsmål 250 x 170 mm)
- ④ 150 x 150 mm utsparring for strøm- og gassledning til betjeningsluke.

NB! Alle mål er minimumsmål (med 50 mm ubrennbare plater. Reisverket må bygges med ubrennbare plater som kalsiumsilikat eller tilsvarende

Revnr:	Revnr:	Navn:	Dato:	Kontrollert av:
Peistype:		ARBEIDSTEGNING		
SUPERIOR 1100 LC - Standard		Konstr./Tegnet:	Dato:	Godkjent:
		BA	14.11.23	KL
Utførende:		Målestokk:	Arkformat:	Side nr:
		1:30	A4	2 av 2
Tegningsnavn:		Revisjons nr:		
		3		
VLS_1100LC-Standard_2023.dwg				



Peiselskabet AS
Tvetenvæien 12, 0661 Oslo
Tlf: 22 55 63 63 Fax: 22 55 63 62
www.peiselskabet.no