

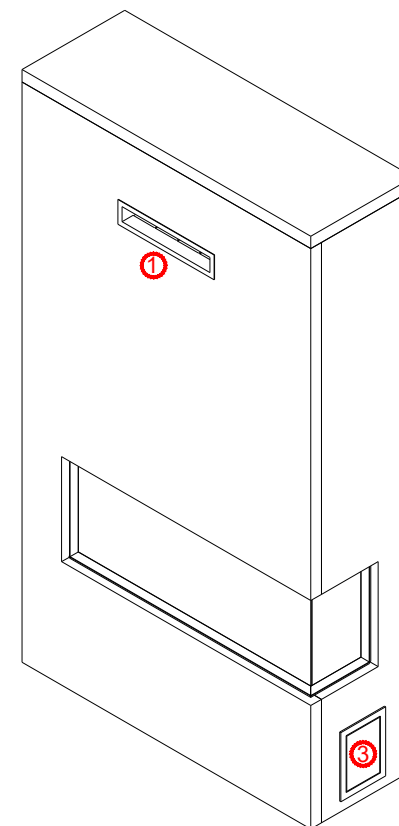
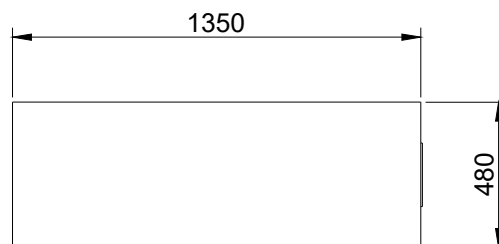
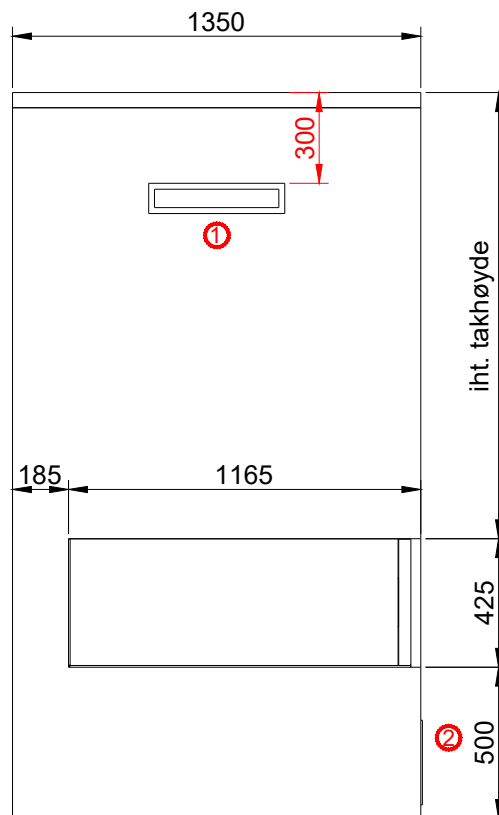


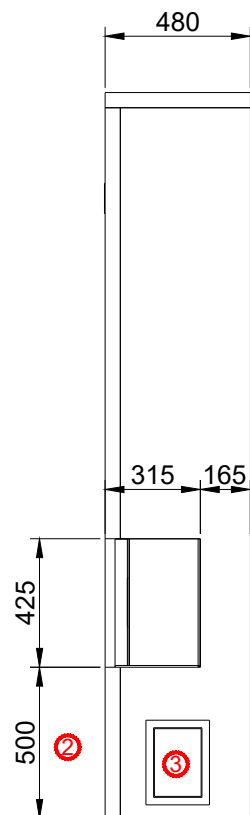

- ① Lufteventil 235 cm² (Alternativ plassering).
- ② Standard høyde til flammebilde kan justeres
- ③ Betjeningsluke til mottaker for fjernkontroll (åpningsmål 250 x 170 mm)
- ④ 150 x 150 mm utsparring for strøm- og gassledning til betjeningsluke.

NB! Alle mål er minimumsmål (med 50 mm ubrennbare plater. Reisverket må bygges med ubrennbare plater som kalsiumsilikat eller tilsvarende

Revnr:	Revnr:	Navn:	Dato:	Kontrollert av:
Peistype:		MÅLSKISSE		
SUPERIOR 1100 RC - Standard		Konstr./Tegnet:	Dato:	Godkjent:
		BA	30.11.23	KL
Målestokk:		Arkformat:	Side nr:	Revisjons nr:
1:25		A4	1 av 2	3
Tegningsnavn:		VLS_1100RC-Standard_2023.dwg		
Utførende: 		Peiselskabet AS Tvetenvæien 12, 0661 Oslo Tlf: 22 55 63 63 Fax: 22 55 63 62 www.peiselskabet.no		

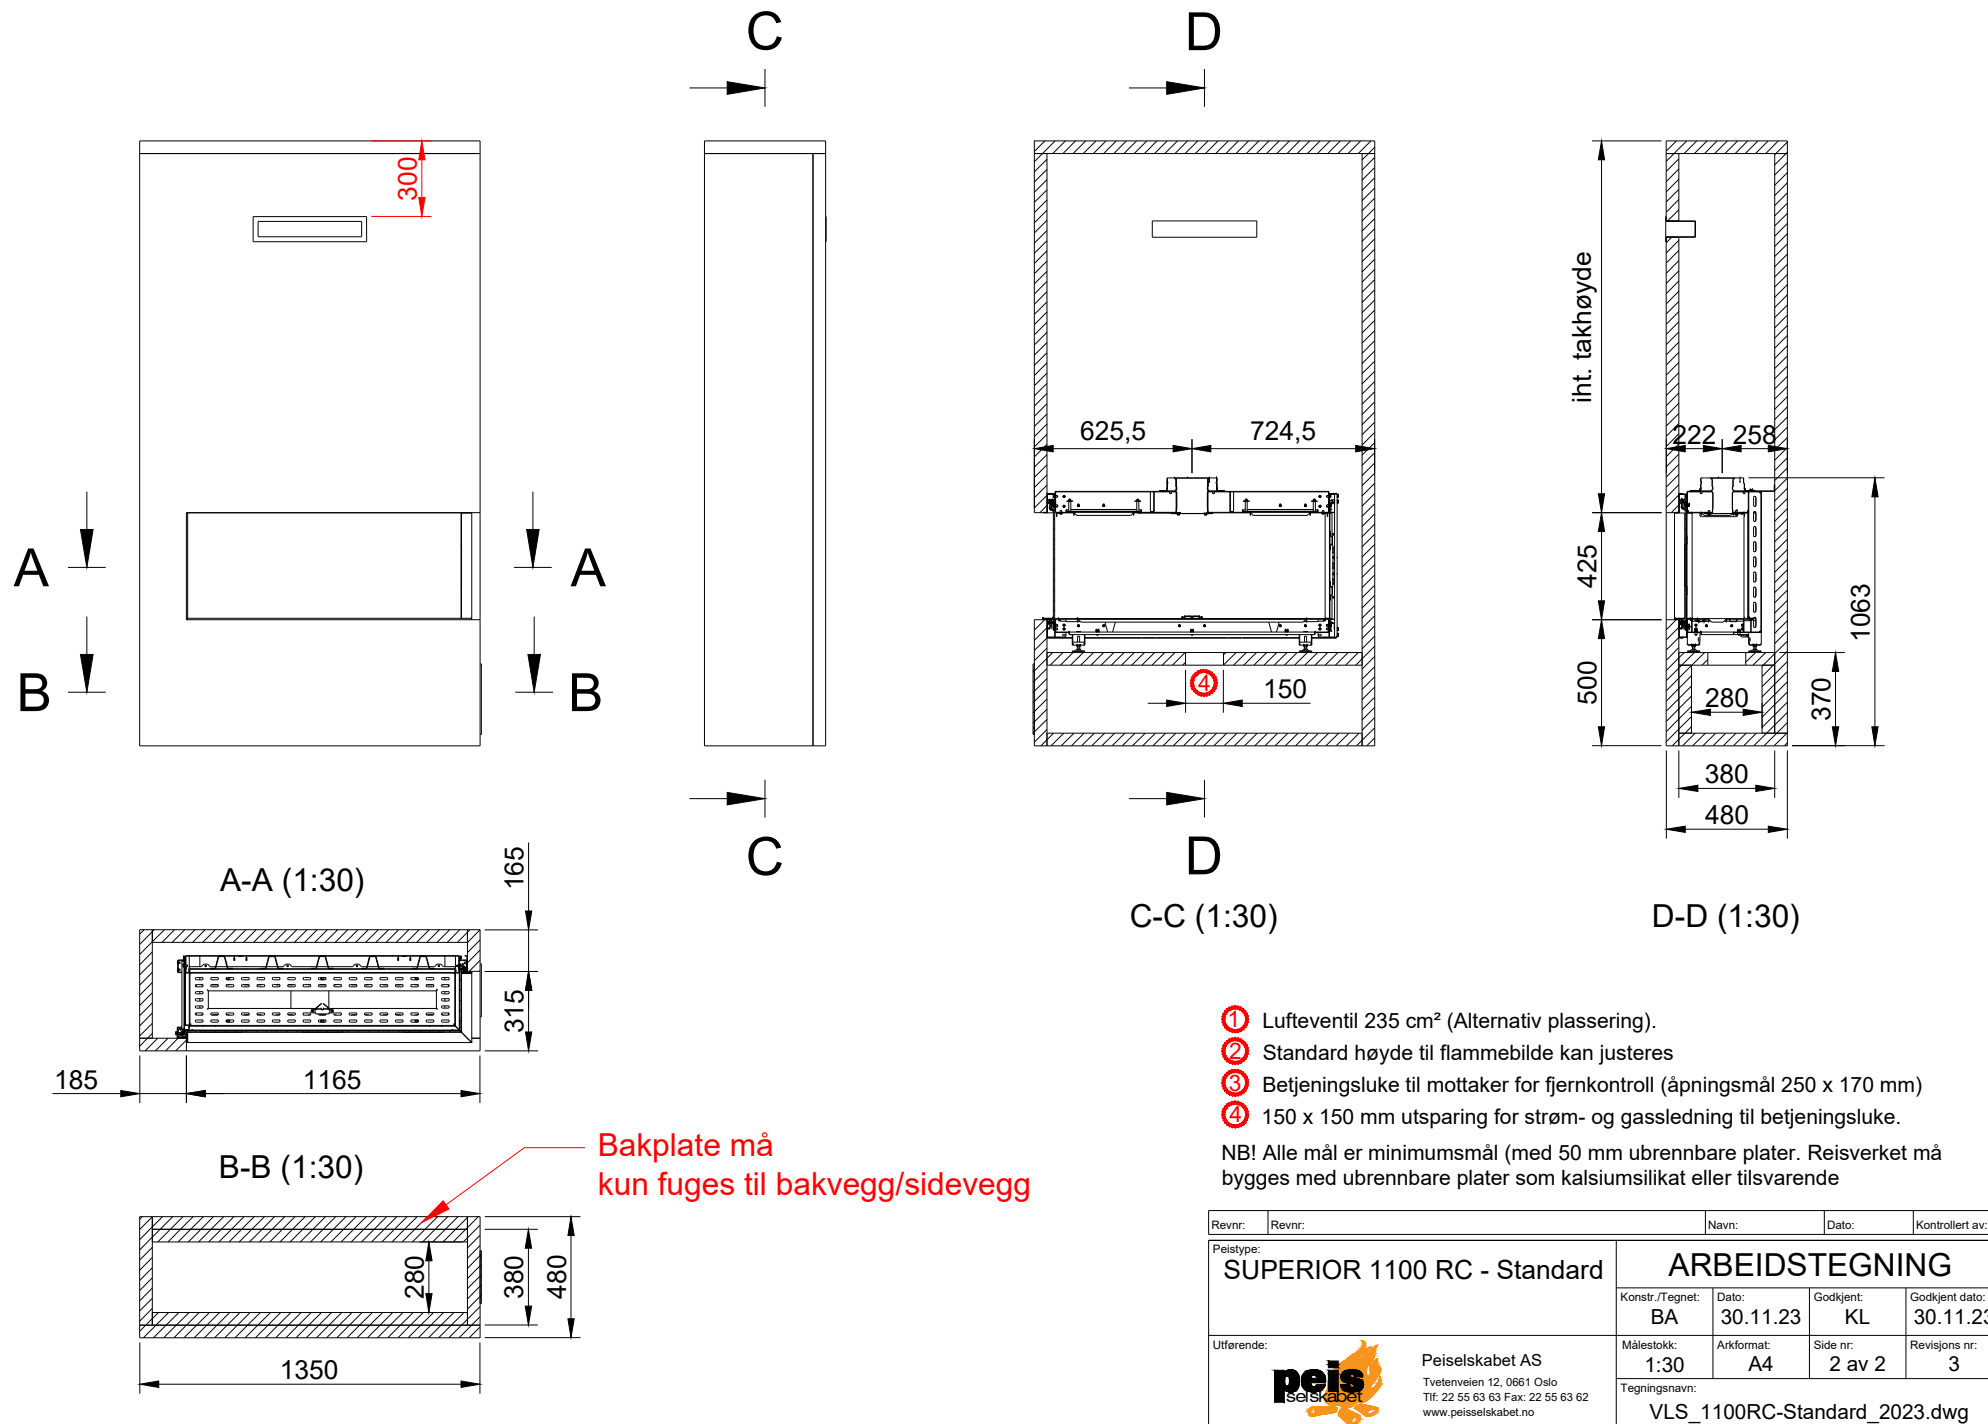

Revnr:	Revnr:	Navn:	Dato:	Kontrollert av:
Peistype: SUPERIOR 1100 RC - Standard		ARBEIDSTEGNING		
Utførende:	 Peiselskabet AS Tvetenvæien 12, 0661 Oslo Tlf: 22 55 63 63 Fax: 22 55 63 62 www.peiselskabet.no	Konstr./Tegnet: BA	Dato: 30.11.23	Godkjent: KL
		Målestokk: 1:30	Arkformat: A4	Godkjent dato: 30.11.23
		Tegningsnavn: VLS_1100RC-Standard_2023.dwg	Side nr: 2 av 2	Revisjons nr: 3