

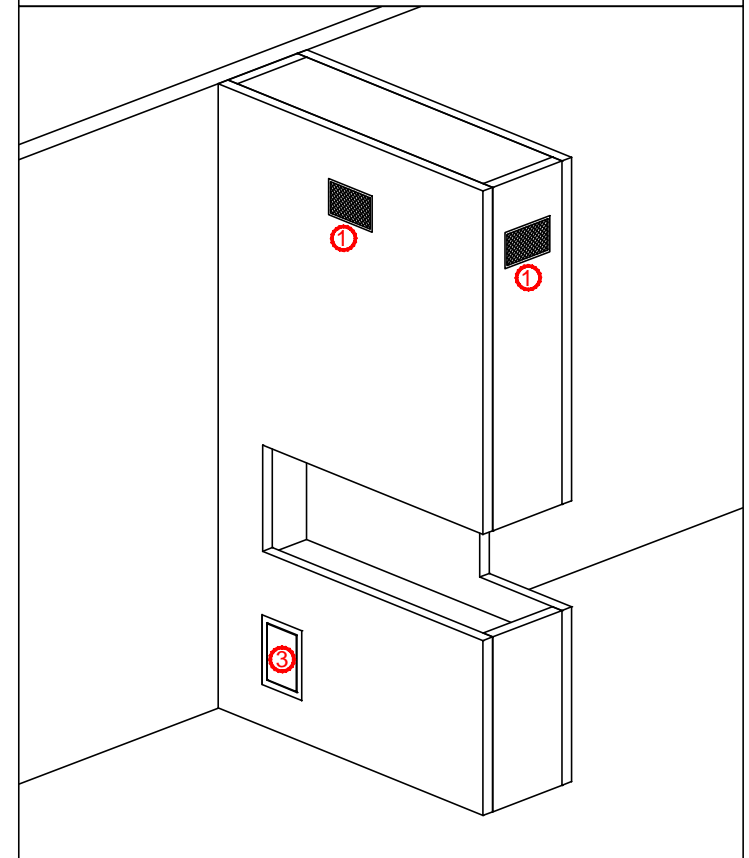
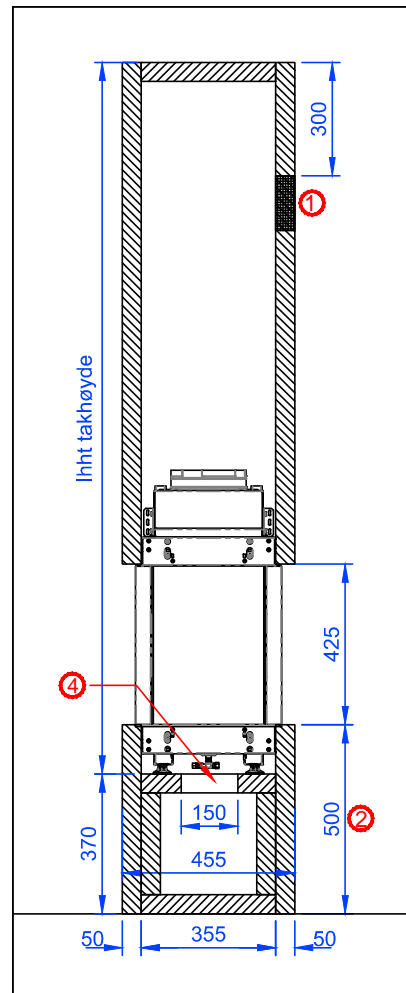


ILLUSTRASJON

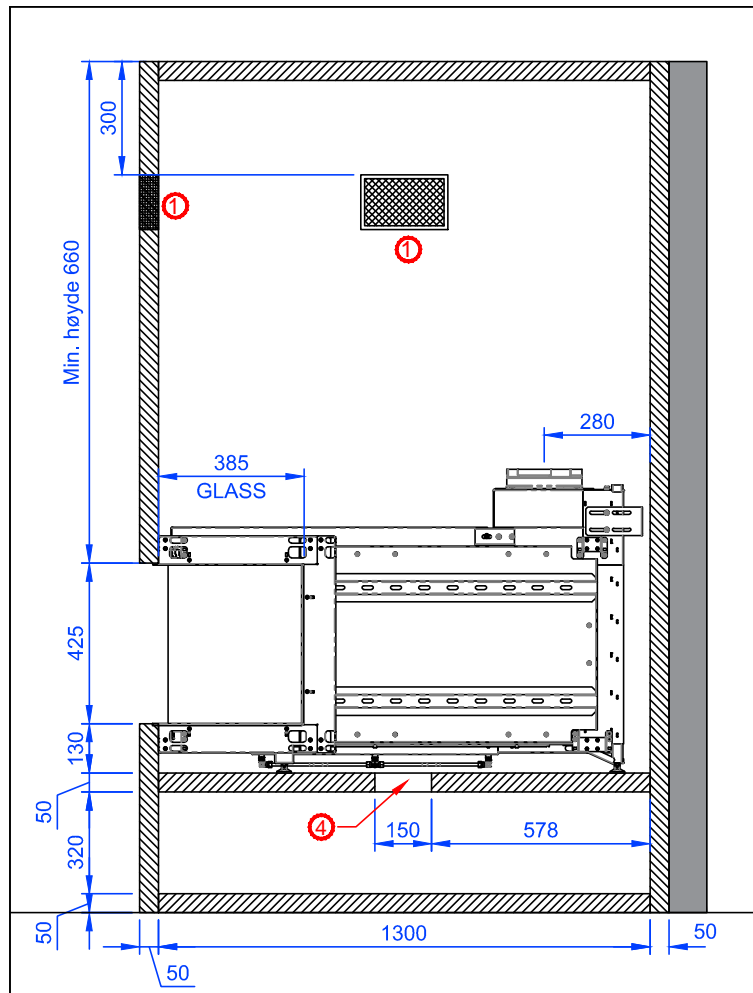

- ① Lufteventil 100 cm² (kun krav til 200 cm² totalt utluftningsareal).
 - ② Standard høyde til flammebilde kan justeres
 - ③ Betjeningsluke til mottaker for fjernkontroll (åpningsmål 250 x 170 mm)
 - ④ 150 x 150 mm utsparring for strøm- og gassledning til betjeningsluke.
- NB! Alle mål er minimumsmål. Reiserverket må bygges med 50 mm ubrennbare plater som kalsiumsilikat eller tilsvarende

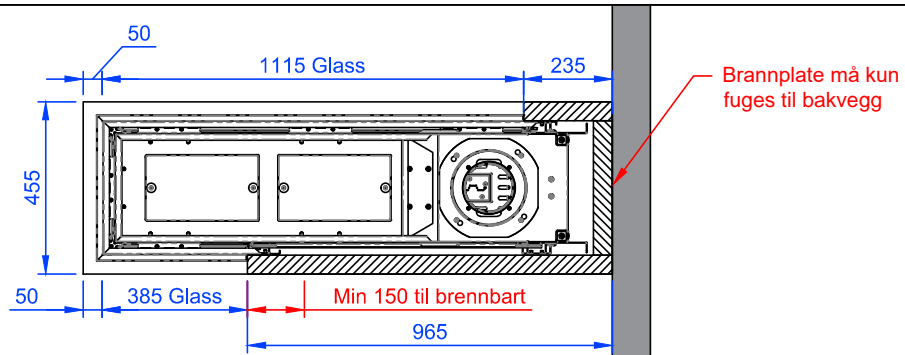

Revnr:	Revnr:	Navn:	Dato:	Kontrollert av:
Peistype: SUPERIOR 1100 RD 1/3 RC		REISVERKSTEGNING		
Omramming: Uten omramming		Konstr./Tegnet: TAG	Dato: 06.04.17	Godkjent: CH
Utferende: peiselskabet		Målestokk: 1:25	Arkformat: A4	Godkjent dato: 08.12.17
Peiselskabet AS Henrik Ibsensgate 28, 0255 Oslo Tlf: 22 55 63 63 Fax: 22 55 63 62 www.peiselskabet.no		Tegningsnummer: Reisverk Superior 1100 1-3 RC Standard.dwg		